


SKALA 1:400
0 5 10 15 20 30 40
METER



SM 100km

LAG-SM 2017 Borås Ryavallen

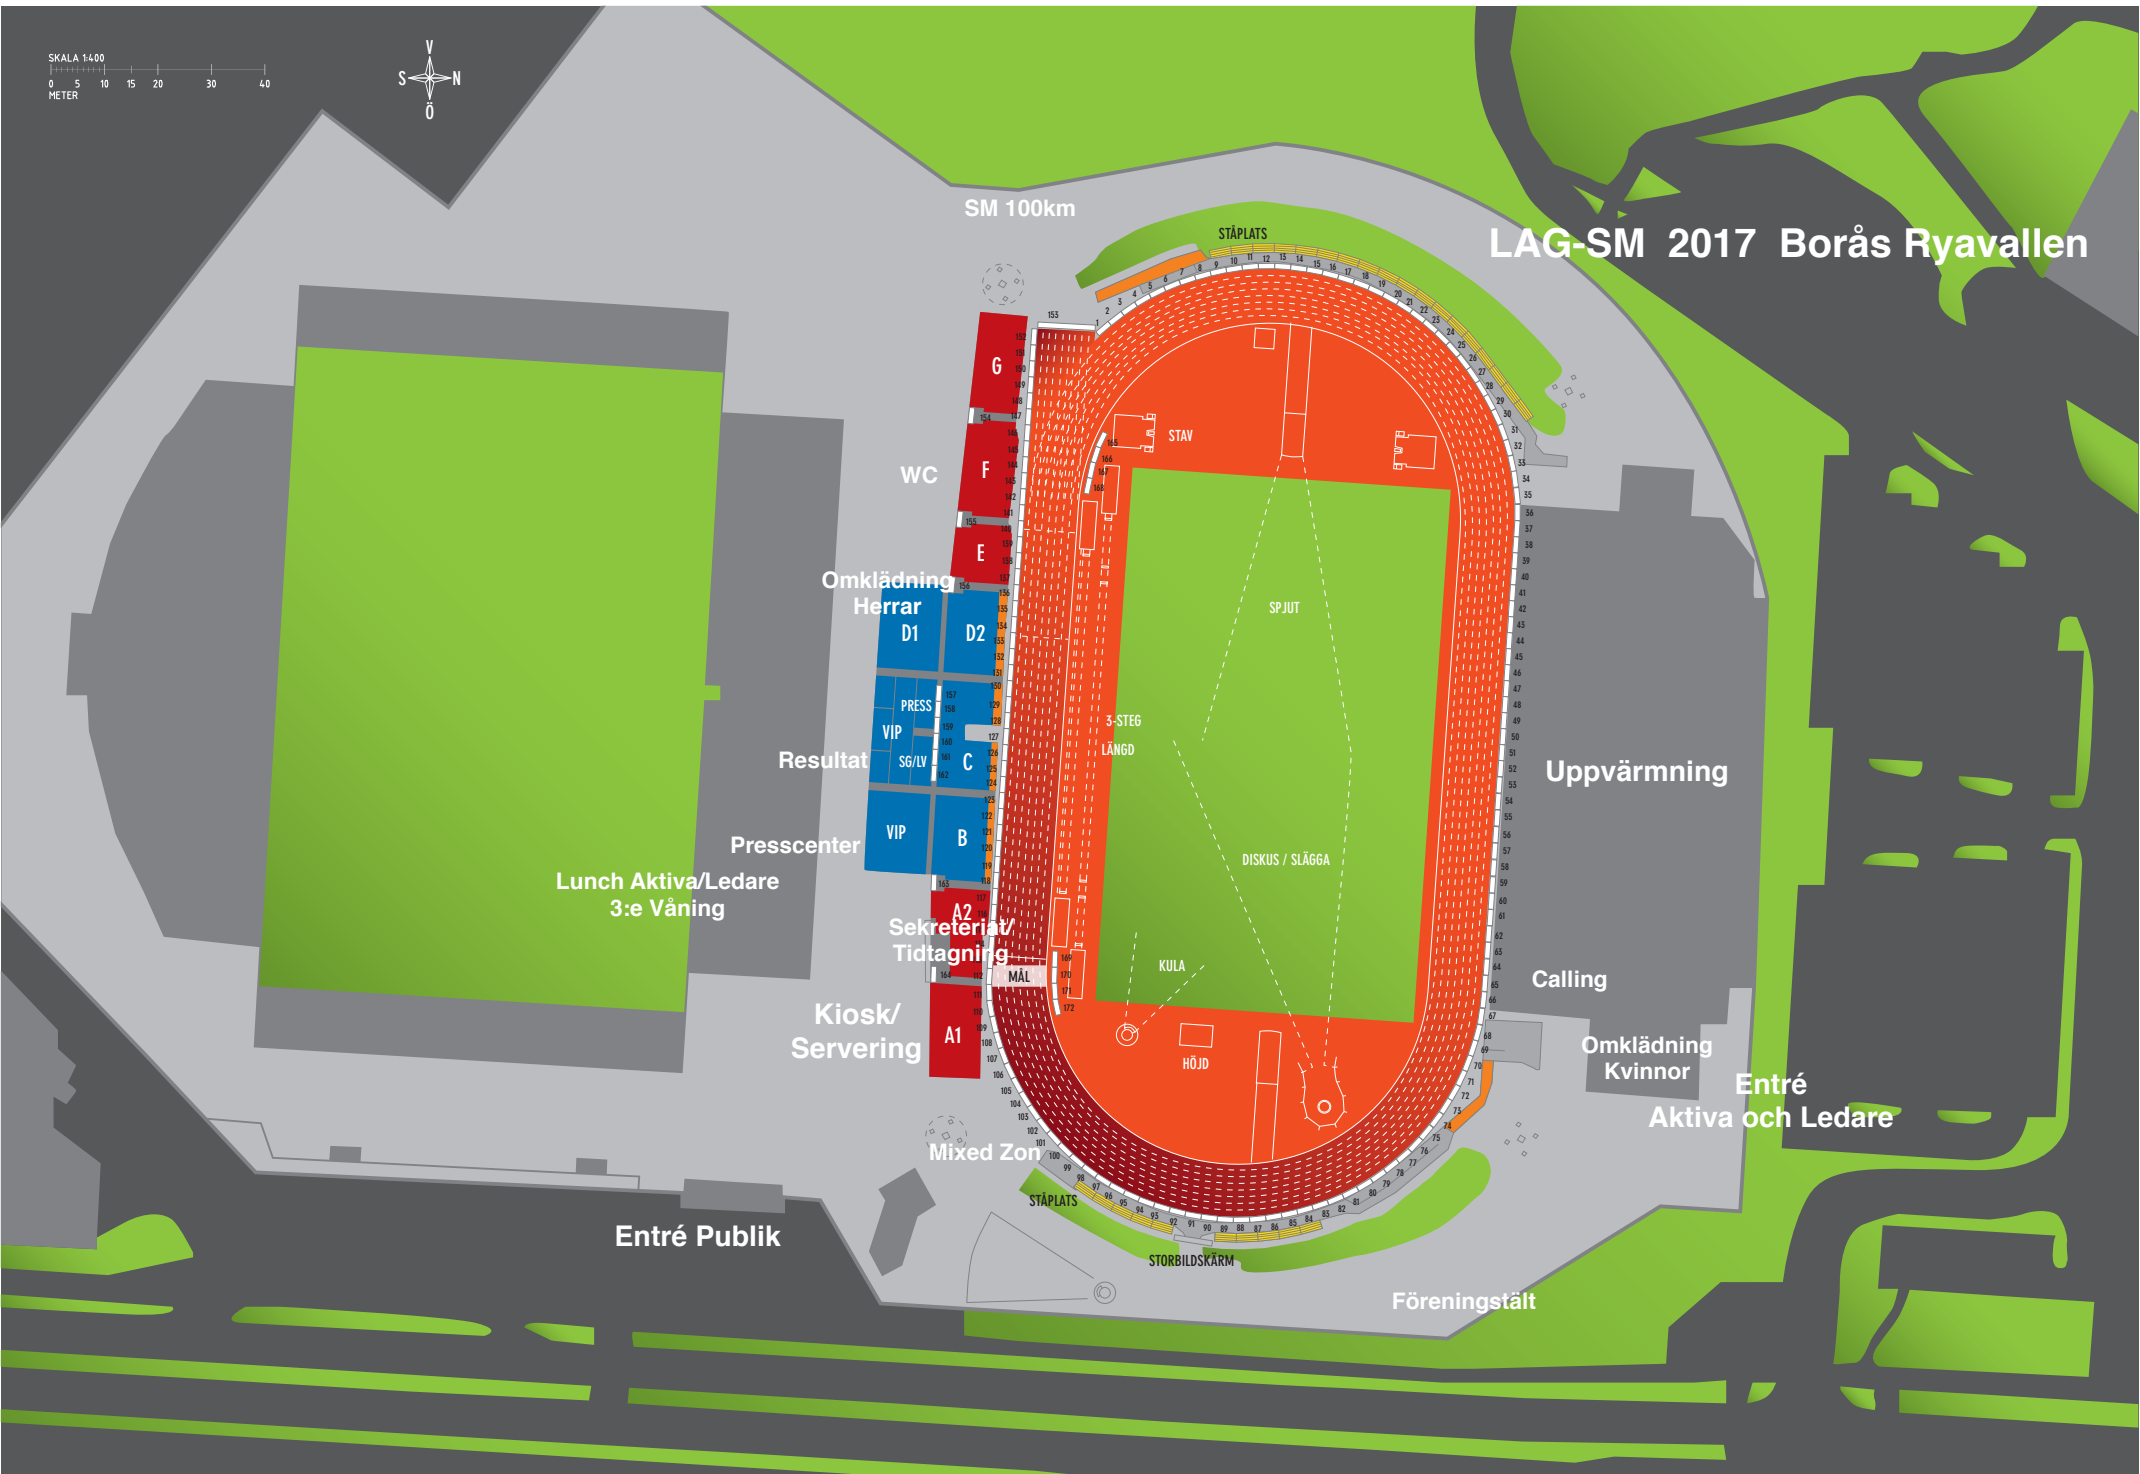

WC

Omsklädning
Herrar

D1

D2

PRESS

VIP

Resultat

SG/LV

C

Presscenter

VIP

B

Lunch Aktiva/Ledare
3:e Våning

A2
Sekreteriat/
Tidtagning

Kiosk/
Servering

A1

Mixed Zon

Entré Publik

STÄPLATS

STAV

SPJUT

3-STEGET

LÄNGD

DISKUS / SLÄGGA

KULA

HÖJD

STÄPLATS

STORBILDSKÄRM

Uppvärmning

Calling

Omsklädning
Kvinnor

Entré
Aktiva och Ledare

Föreningstält